

- A
1. Roedelengte 18M , 450KG
 2. Roedelengte 18M , 450KG
 3. Roedelengte 18M , 450KG
 4. Roedelengte 18M , 450KG
 5. Roedelengte 16,9M , 450KG
 6. Roedelengte 16,9M , 450KG
 7. Roedelengte 16,4M , 450KG
 8. Roedelengte 16,4M , 450KG
 9. Roedelengte 16,4M , 450KG
 10. Roedelengte 16,4M , 450KG
- B
- Max hijshoogte trek = 13M
 - Snelheid trek Max 1 m/s
 - Max hijshoogte Takels = 10,5M
 - Max hijshoogte voorste Takels = 13,5M
 - Snelheid Takels max 0,2 m/s - toelaatbaar hijsgewicht 250KG
 - Snelheid voorste Takels max 0,1 m/s - toelaatbaar hijsgewicht 500KG
 - OPM: kettingtakels achter trek 10 hebben vaste positie
 - Toegang podium vanuit laad en los via deuren stage right
 - Maatvoering deuren stage right 1950 x 2450 MM (BxH)
 - Maatvoering positie trekken en takels gemeten vanaf voorrand podium


MUSIS 2024



BOVEN AANZICHT

Venue	Musis	Sheet Number	001
Drawn By	Everard	Designer	TheaterTechniek Room Park Zaal
Scale	1:155	Page	A3 Unit MM Date 08-07-2024
Cad File	Musis Parkzaal.vwx		

OVERVIEW

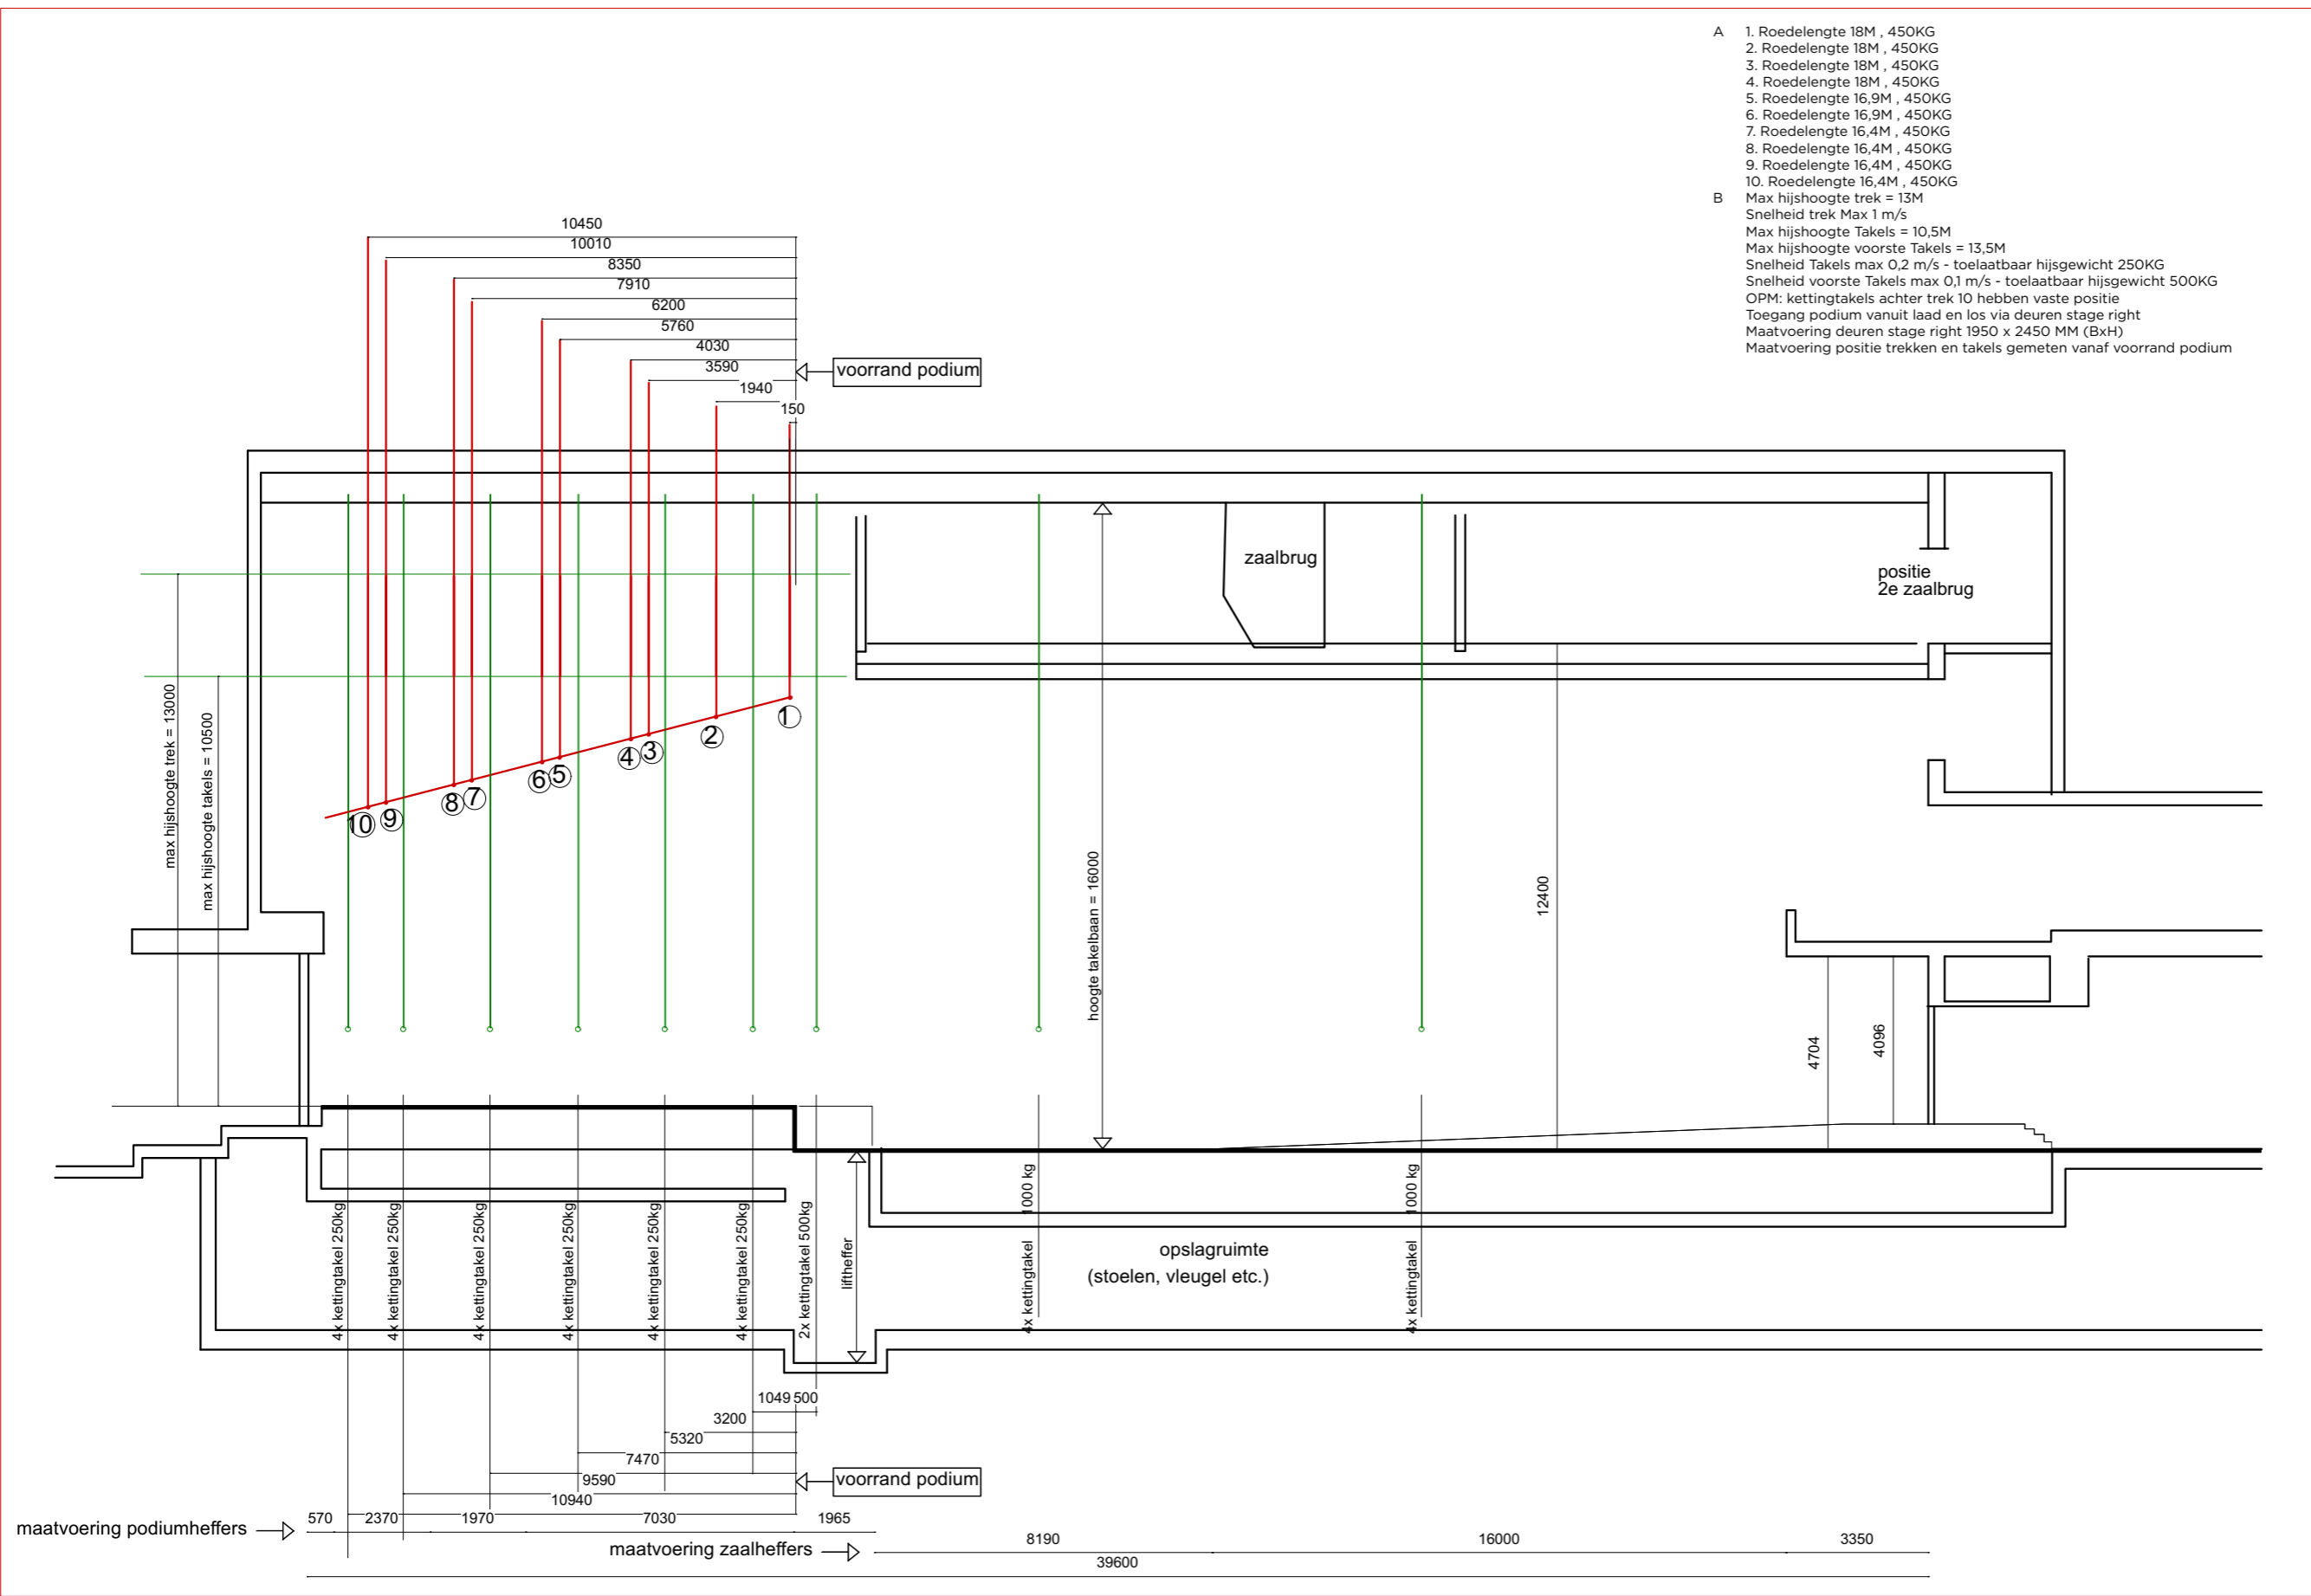

- A
1. Roedelengte 18M , 450KG
 2. Roedelengte 18M , 450KG
 3. Roedelengte 18M , 450KG
 4. Roedelengte 18M , 450KG
 5. Roedelengte 16,9M , 450KG
 6. Roedelengte 16,9M , 450KG
 7. Roedelengte 16,4M , 450KG
 8. Roedelengte 16,4M , 450KG
 9. Roedelengte 16,4M , 450KG
 10. Roedelengte 16,4M , 450KG
- B
- Max hijshoogte trek = 13M
 - Snelheid trek Max 1 m/s
 - Max hijshoogte Takels = 10,5M
 - Max hijshoogte voorste Takels = 13,5M
 - Snelheid Takels max 0,2 m/s - toelaatbaar hijsgewicht 250KG
 - Snelheid voorste Takels max 0,1 m/s - toelaatbaar hijsgewicht 500KG
 - OPM: kettingtakels achter trek 10 hebben vaste positie
 - Toegang podium vanuit laad en los via deuren stage right
 - Maatvoering deuren stage right 1950 x 2450 MM (BxH)
 - Maatvoering positie trekken en takels gemeten vanaf voorrاند podium

MUSIS 2024

MUSIS
STADSTHEATER ARNHEM

ZIJ AANZICHT

Venue	Musis	Sheet Number	002
Drawn By	Everard		
Designer	TheaterTechniek	Room	Park Zaal
Scale	1:160	Page	A3
Unit	MM	Date	08-07-2024
Cad File	Musis Parkzaal.vwx		

OVERVIEW